

LEGGE O FINANZIAMENTO Ordinanza Commissariale RER n. 24/2013 Decreto Commissariale RER n.259/2013

PROGETTO N°2 FABBRICATI IN VIA FORNASARI N° 24-6-8 A GUASTALLA (R.E.)

TAVOLA PIANO DI SICUREZZA_CANTIERAMENTO

PRATICA/FASE FILE 2170_PS_01_PIANO DI SICUREZZA_CANTIERAMENTO.dwg
2170_PS | 01
SCALA 1:100
DISEGNATORE DATA OTTOBRE 2013

| AGGIORNAMENTI | DESCRIZIONE | DISEGNATORE | DATA |
|---------------|-------------|-------------|------|
| | | | |
| | | | |
| | | | |
| | | | |
| | | | |
| | | | |
| | | | |
| | | | |
| | | | |
| | | | |
| | | | |

COORDINATORE DELLA SICUREZZA IN FASE DI PROGETTAZIONE
Ufficio Tecnico ACER Reggio Emilia
Arch. Carmelo Tommaselli

ORGANIZZAZIONE LAVORI

- 1_ORGANIZZAZIONE E ALLESTIMENTO CANTIERE
- 2_MONTAGGIO PONTEGGIO
- 3_PREPARAZIONE FACCIATA SPICCONAMTURA INTONACO
- 4_APPLICAZIONE TESSUTO IN FIBRA DI VETRO IN FACCIATA
- 5_APPLICAZIONE INTONACO
- 6_TINTEGGIATURA
- 7_SMONTAGGIO PONTEGGIO
- 8_SMONTAGGIO CANTIERE E PULIZIA AREE

DIAGRAMMA DI GANTT


| | 1°MESE | | | | 2°MESE | | | | 3°MESE | | | |
|---|---------|---------|---------|---------|---------|---------|---------|---------|---------|---------|---------|---------|
| | 1. sett | 2. sett | 3. sett | 4. sett | 1. sett | 2. sett | 3. sett | 4. sett | 1. sett | 2. sett | 3. sett | 4. sett |
| 1 | ■ | | | | | | | | | | | |
| 2 | ■ | ■ | | | | | | | | | | |
| 3 | | | ■ | ■ | | | | | | | | |
| 4 | | | | ■ | ■ | | | | | | | |
| 5 | | | | | ■ | ■ | | | | | | |
| 6 | | | | | | ■ | ■ | | | | | |
| 7 | | | | | | | ■ | ■ | | | | |
| 8 | | | | | | | | ■ | ■ | | | |

LEGENDA

- RECINZIONE AREA CANTIERE
- RECINZIONE PONTEGGI
- PONTEGGIO
- PUNTO TELEFONICO
- CASSETTA MEDICA
- QUADRO ELETTRICO
- ESTINTORE
- ALBERATURE ESISTENTI

OBBLIGHI E PRESCRIZIONI

È OBBLIGATORIO USARE I MEZZI DI PROTEZIONE PERSONALE IN DOTAZIONE A CIASCUNO

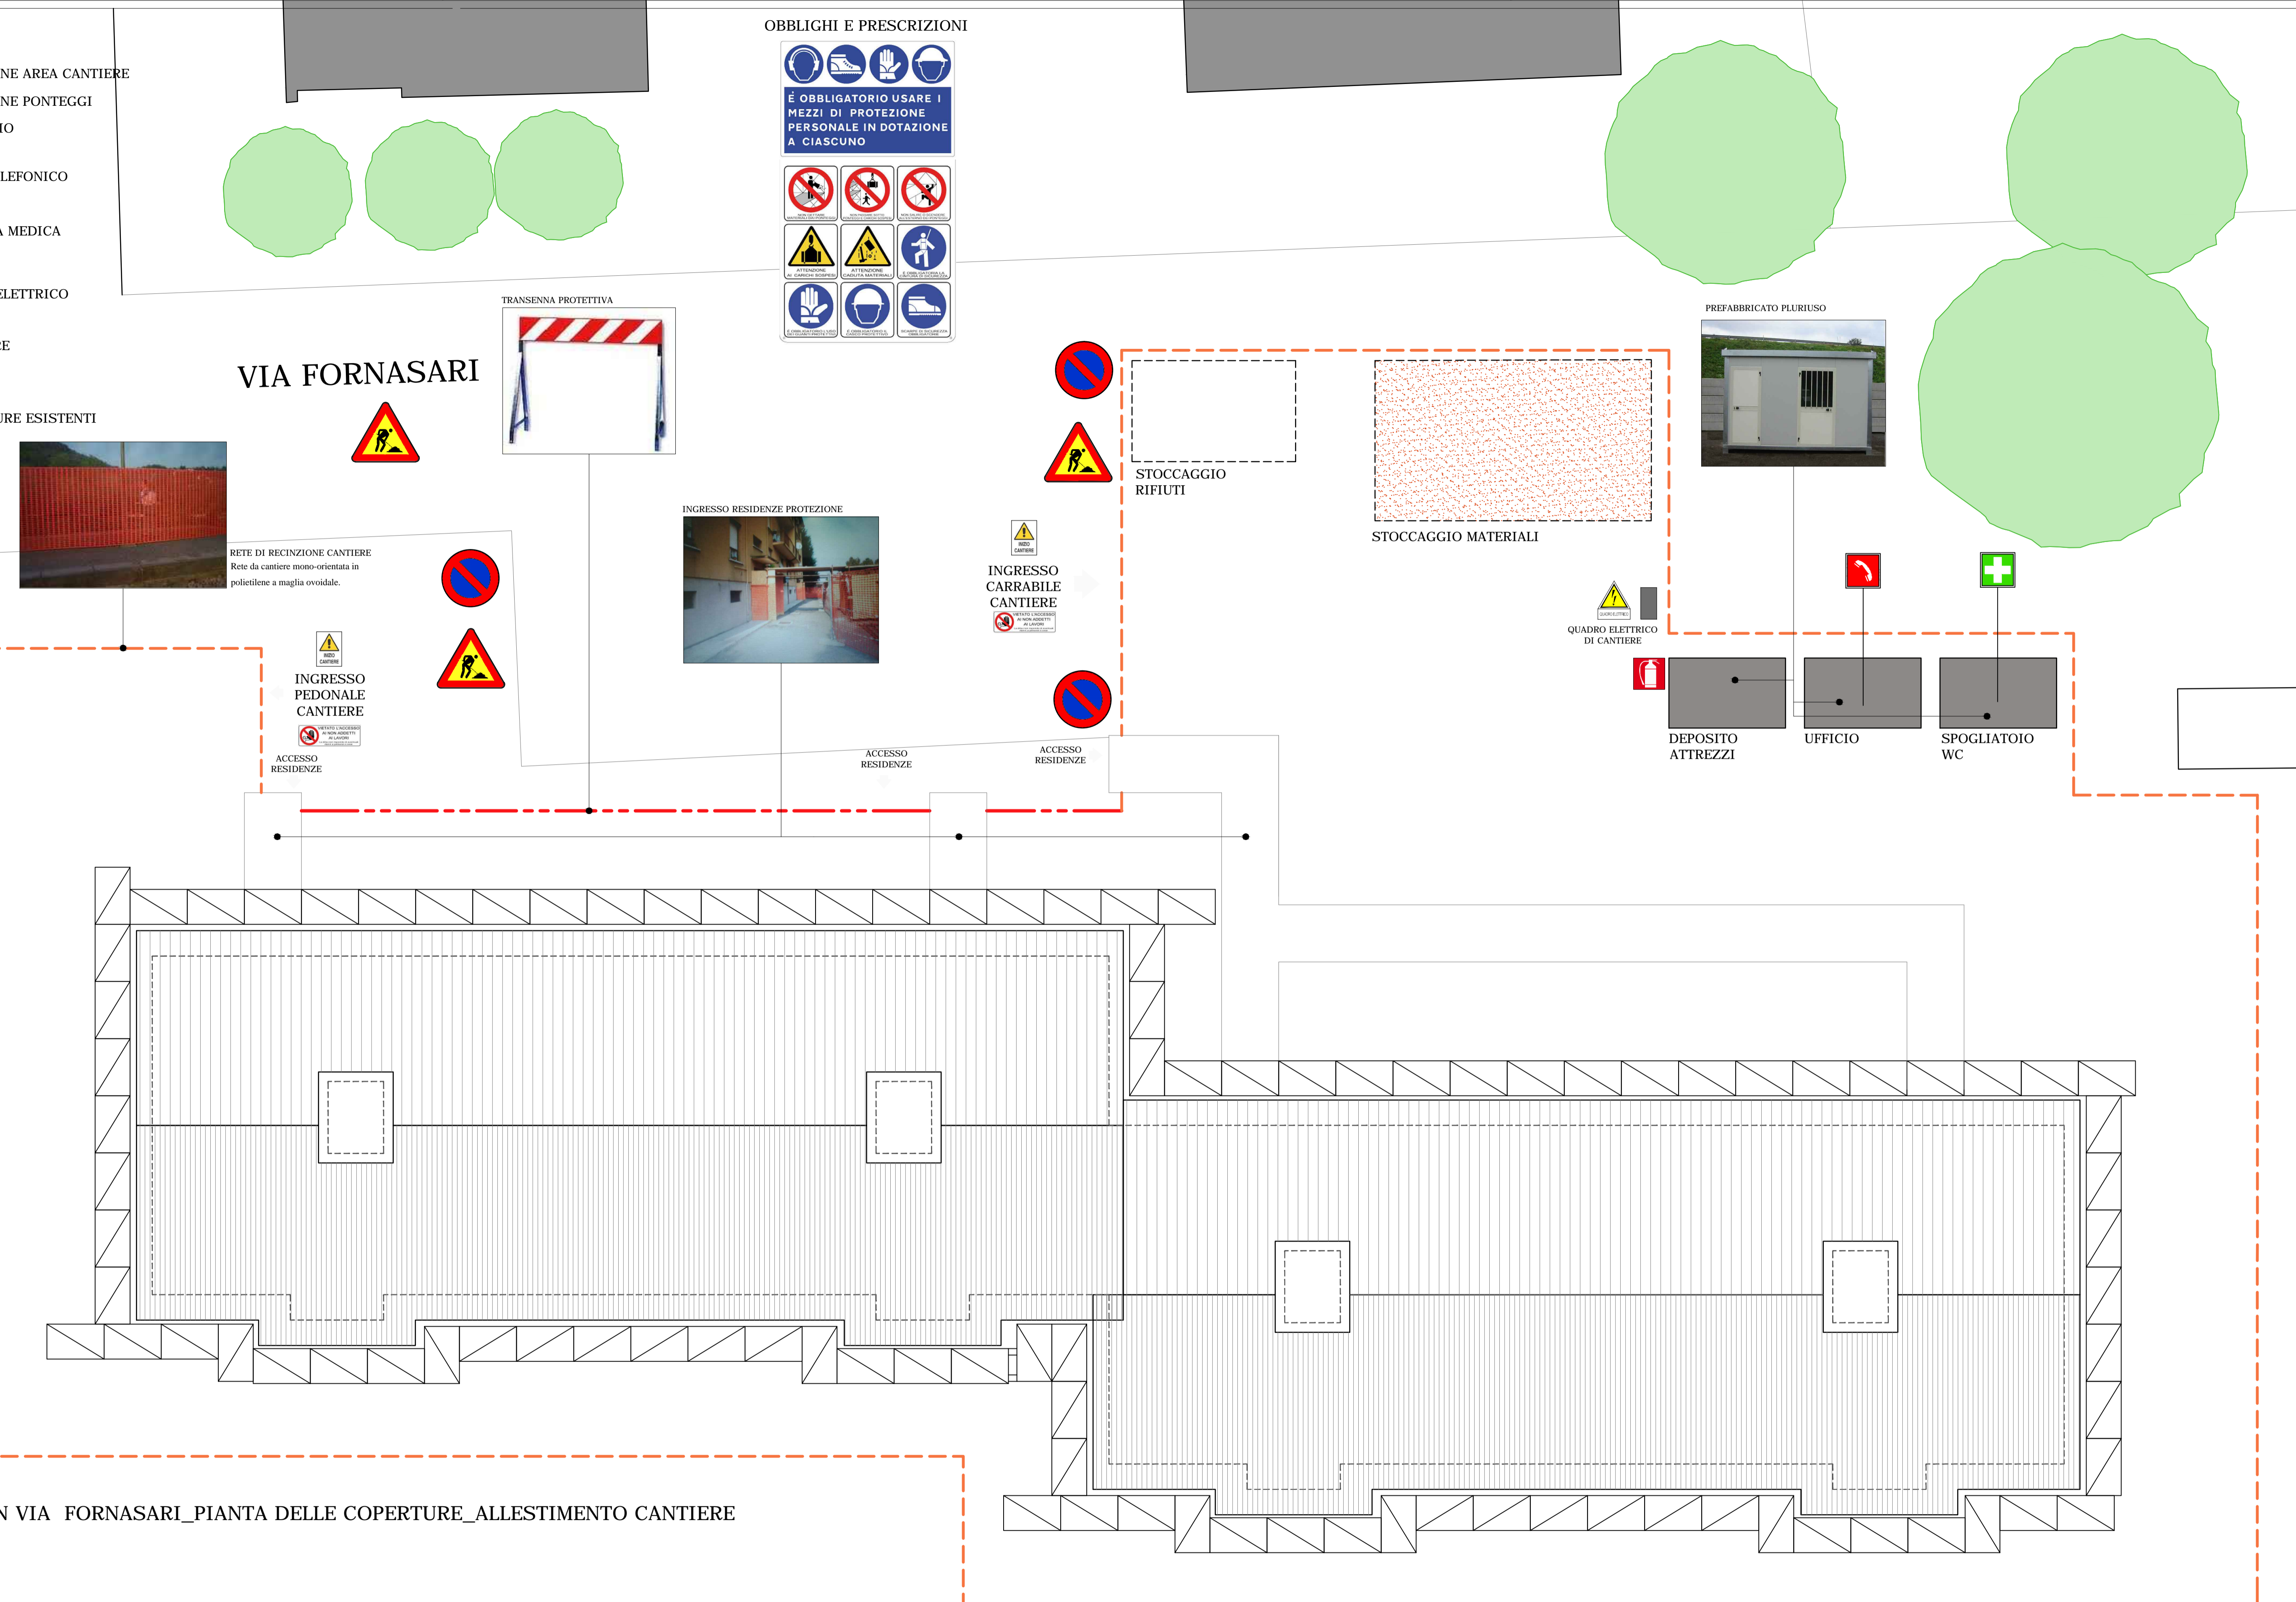

EDIFICIO IN VIA FORNASARI_PIANA DELLE COPERTURE_ALLESTIMENTO CANTIERE